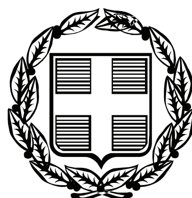


ΕΦΗΜΕΡΙΣ ΤΗΣ ΚΥΒΕΡΝΗΣΕΩΣ

ΤΗΣ ΕΛΛΗΝΙΚΗΣ ΔΗΜΟΚΡΑΤΙΑΣ

ΤΕΥΧΟΣ ΤΕΤΑΡΤΟ **Αρ. Φύλλου 309**

8 Ιουλίου 2008

ΠΕΡΙΕΧΟΜΕΝΑ

ΑΠΟΦΑΣΕΙΣ

ΑΠΟΦΑΣΕΙΣ

Αριθμ. 1024 (1)

Κήρυξη ως αναδασωτέας έκτασης στη θέση «Άγιος Αθανάσιος-Δήμα» Περιφέρειας Βαθέος του Δήμου Βαθέος του Ν. Σάμου.

Ο ΓΕΝΙΚΟΣ ΓΡΑΜΜΑΤΕΑΣ ΠΕΡΙΦΕΡΕΙΑΣ
ΒΟΡΕΙΟΥ ΑΙΓΑΙΟΥ

Έχοντας υπόψη:

1. Το ν. 3200/1955 Περί διοικητικής αποκεντρώσεως όπως τροποποιήθηκαν μεταγενέστερα και ισχύουν.

2. Τις διατάξεις του ν. 532/1970 «περί συμπληρώσεως των διατάξεων περί διοικητικής αποκεντρώσεως».

3. Το ν. 2503/1997 «Περί διοίκησης, οργάνωσης, στελέχωσης της Περιφέρειας κ.λπ.».

4. Την υπ' αριθμ. 264/3.4.2001 απόφαση της ΓΓΠΒΑ περί μεταβίβασης αρμοδιοτήτων.

5. Τις διατάξεις του άρθρου 117 παράγραφος 3 και άρθρου 24 του Συντάγματος της Χώρας.

6. Τις διατάξεις του ν. 998/1979 και ειδικότερα τα άρθρα 38 παρ. 1 και άρθρο 41 παρ. 1 και 3 αυτού καθώς και τις διατάξεις του άρθρου 1 του ν. 3208/2003.

7. Τις υπ' αριθμ. 160417/1180/8.7.1980, 182447/3049/24.9.1980 και 141823/24.2.1983 διαταγές του Υπουργείου Γεωργίας.

8. Την υπ' αριθμ. ΔΥ/9.6.2008 εισήγηση του δασολόγου της Διεύθυνσης Δασών Σάμου Γεωργίου Φωτιάδη για κήρυξη έκτασης ως αναδασωτέας στη θέση «Άγιος Αθανάσιος-Δήμα» περιφέρειας Βαθέος του Δήμου Βαθέος του Ν. Σάμου, συνολικού εμβαδού 3.806,88 τ.μ. που καταστράφηκε από πυρκαγιά, αποφασίζουμε:

Κηρύσσουμε ως αναδασωτέα με σκοπό την προστασία, την αποκατάσταση της δασικής βλάστησης και τη διατήρηση του δασικού χαρακτήρα, την καταστραφείσα από πυρκαγιά δασική έκταση αειφύλλων πλατύφυλλων εμβαδού τριών χιλιάδων οκτακοσίων έξι τετραγωνικών μέτρων και ογδόντα οκτώ εκατοστών (3.806.88 τ.μ). Η καταστραφείσα έκταση λόγω πυρκαγιάς φαίνεται στο ενταγμένο στο Ε.Γ.Σ.Α. 87 συνημμένο τοπογραφικό διάγραμμα κλίμακας 1:2000 του δασολόγου της Δ/νσης Δασών Σάμου Γεωργίου Φωτιάδη καθώς και στο απόσπασμα χάρτου Γ.Υ.Σ. κλίμακας 1:50000, που αποτελούν αναπόσπαστο μέρος της απόφασης αυτής. Συνορεύει:

ΒΟΡΕΙΑ: Γεωργική έκταση και δασική έκταση.

ΝΟΤΙΑ: Δασική έκταση.

ΑΝΑΤΟΛΙΚΑ: Γεωργική έκταση, δασική έκταση και δάσος.


ΔΥΤΙΚΑ: Δασική έκταση.

Η απόφαση αυτή να δημοσιευθεί στην Εφημερίδα της Κυβερνήσεως

Σάμος, 9 Ιουνίου 2008


Με εντολή Γενικού Γραμματέα Περιφέρειας
Η Προϊσταμένη Διεύθυνσης
ΖΩΗ ΚΙΝΙΑΖΟΠΟΥΛΟΥ

ΑΠΟΣΠΑΣΜΑ ΧΑΡΤΗ 1:50000
ΘΕΣΗ ΕΚΤΑΣΗΣ ●

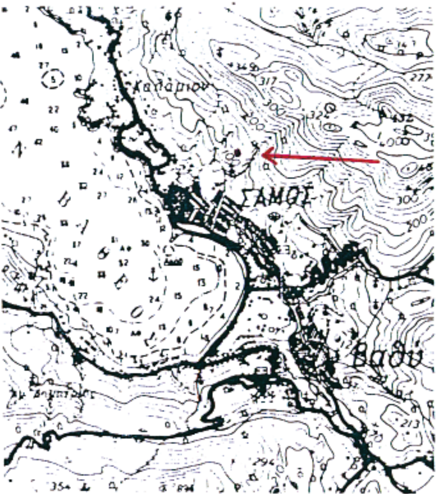

ΤΟΠΟΓΡΑΦΙΚΟ ΔΙΑΓΡΑΜΜΑ ΑΝΑΔΑΣΩΤΕΑΣ ΕΚΤΑΣΗΣ ΕΜΒΑΔΟΥ Ε=3806,88 Τ.Μ. ΠΟΥ ΣΥΝΟΔΕΥΕΙ ΤΗΝ ΑΡ. ΠΡΩΤ. 1024/09-06-2008 ΑΠΟΦΑΣΗ ΤΟΥ ΓΕΝΙΚΟΥ ΓΡΑΜΜΑΤΕΑ ΠΕΡΙΦΕΡΕΙΑΣ ΒΟΡ. ΑΙΓΑΙΟΥ

ΚΛΙΜΑΚΑ 1:2000

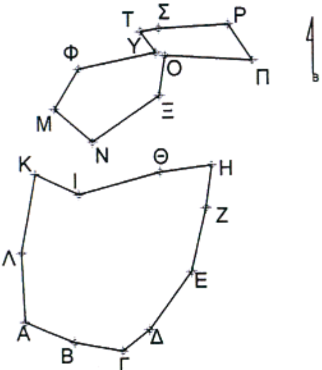

ΣΥΝΤΕΤΑΓΜΕΝΕΣ Ε.Γ.Σ.Α. 87					
ΣΗΜΕΙΑ					
	Χ	Ψ		Χ	Ψ
Α	761976	4183413	Μ	761987	4183483
Β	761993	4183406	Ν	761999,75	4183472,18
Γ	762009	4183403	Ξ	762022	4183487
Δ	762018	4183410	Ο	762024	4183500
Ε	762032	4183429	Π	762053	4183498
Ζ	762037	4183450	Ρ	762045	4183510
Η	762039	4183464	Σ	762022	4183509
Θ	762022	4183462	Τ	762016	4183508
Ι	761995	4183455	Υ	762021	4183501
Κ	761980	4183462	Φ	761995,37	4183496,02
Λ	761975	4183436			

ΕΘΝΙΚΟ ΤΥΠΟΓΡΑΦΕΙΟ
Για τεχνικούς λόγους στο σχεδιάγραμμα, έγινε σμίκρυνση, κατά ποσοστό 80%

ΘΕΩΡΗΘΗΚΕ
ΣΑΜΟΣ 09-06-2008
Η ΠΡΟΪΣΤΑΜΕΝΗ ΤΗΣ Δ/ΝΣΗΣ

ΖΩΗ ΚΙΝΑΖΟΠΟΥΛΟΥ
ΔΑΣΟΛΟΓΟΣ

Ο ΣΥΝΤΑΞΑΣ
ΣΑΜΟΣ 09-06-2008

ΓΕΩΡΓΙΟΣ ΦΩΤΙΑΔΗΣ
ΔΑΣΟΛΟΓΟΣ

Αριθμ. 49584/1655 (2)

Κήρυξη ως αναδασωτέας δημόσιας δασικής έκτασης εμβαδού 624 τ.μ. στη θέση «ΑΜΠΛΑ» Περιφέρειας του Δημ. Διαμ/τος Παππαδατών του Δήμου Θεσπρωτικού του Νομού Πρέβεζας.

Ο ΓΕΝΙΚΟΣ ΓΡΑΜΜΑΤΕΑΣ ΠΕΡΙΦΕΡΕΙΑΣ ΗΠΕΙΡΟΥ

Έχοντας υπόψη:

1. Τις διατάξεις:

α) Του άρθρου 117 παρ. 3 του Συντάγματος της Ελλάδας.

β) Του ν. 3200/1955 περί διοικητικής αποκεντρώσεως όπως αυτές τροποποιήθηκαν μεταγενέστερα.

γ) Του ν. 2503/97 «Διοίκηση - Οργάνωση - Στελέχωση της περιφέρειας κ.λπ.».

δ) Του ν. 998/1979 «περί Προστασίας των Δασών και των Δασικών εν γένει εκτάσεων της χώρας» και ειδικότερα:

δα) Του άρθρου 41 παρ. 1.

δβ) Του άρθρου 38 παρ. 1, όπως ισχύουν σήμερα.

2. Τις υπ' αριθμ. εξής διαταγές του Υπουργείου Αγροτικής Ανάπτυξης και Τροφίμων:

α) 160417/1180/9.7.1980.

β) 182447/3049/24.9.1980.

3. Την υπ' αριθμ. 7622/1484/29.1.2008 απόφαση του Γενικού Γραμματέα Περιφέρειας Ηπείρου περί μεταβίβασης αρμοδιοτήτων, εξουσιοδότησης υπογραφής αποφάσεων, κ.τ.λ. (ΦΕΚ 269/22.2.2008 τ. Β΄).

4. Την υπ' αριθμ. 47188/1578/3.6.2008 πρόταση της Διεύθυνσης Δασών Πρέβεζας σχετικά με την κήρυξη ως αναδασωτέας της αναφερόμενης στο θέμα έκτασης, αποφασίζουμε:

Κηρύσσουμε ως αναδασωτέα δημόσια δασική έκταση εμβαδού 624 τ.μ. (εξακόσια είκοσι τέσσερα τ.μ.).

Η έκταση αυτή, που βρίσκεται στη θέση «ΑΜΠΛΑ» περιφέρειας του Δημ. Διαμ/τος Παππαδατών Δήμου Θεσπρωτικού του Νομού Πρέβεζας, απεικονίζεται με τα στοιχεία Α-Β-Γ-Δ και Ε-Ζ-Η-Θ-Ι-Κ-Λ-Μ στο προσαρτημένο στην παρούσα διάγραμμα σε κλίμακα 1:1.000, το οποίο αποτελεί αναπόσπαστο μέρος αυτής και έχει όρια:

ΑΝΑΤΟΛΙΚΑ: Αγροτικές εκτάσεις.

ΔΥΤΙΚΑ: Κοίτη χειμάρρου.

ΒΟΡΕΙΑ Δημόσια δασική έκταση.


ΝΟΤΙΑ: Αγροτικές εκτάσεις.

Σκοποί της κήρυξης της ανωτέρω έκτασης ως αναδασωτέας είναι η διατήρηση του δασικού χαρακτήρα αυτής, ο αποκλεισμός διάθεσης της για άλλη χρήση και η αποκατάσταση της καταστραφείσης από εκχέρσωση κατά το μήνα Ιούνιο - Αύγουστο του 2007, δασικής βλάστησης, αποτελούμενης από παραποτάμια δασική βλάστηση πλατάνου και ιτιάς και αειφύλλων πλατύφυλλων ως υπόροφο, συνολικής πυκνότητας 50%. Με την απόφαση αυτή δεν προκαλείται καμιά δαπάνη σε βάρος του Κρατικού Προϋπολογισμού.

Η απόφαση αυτή να δημοσιευθεί στην Εφημερίδα της Κυβερνήσεως.

Ιωάννινα, 9 Ιουνίου 2008

Ο Γενικός Γραμματέας Περιφέρειας
ΔΗΜΗΤΡΙΟΣ Γ. ΠΑΝΟΖΑΧΟΣ

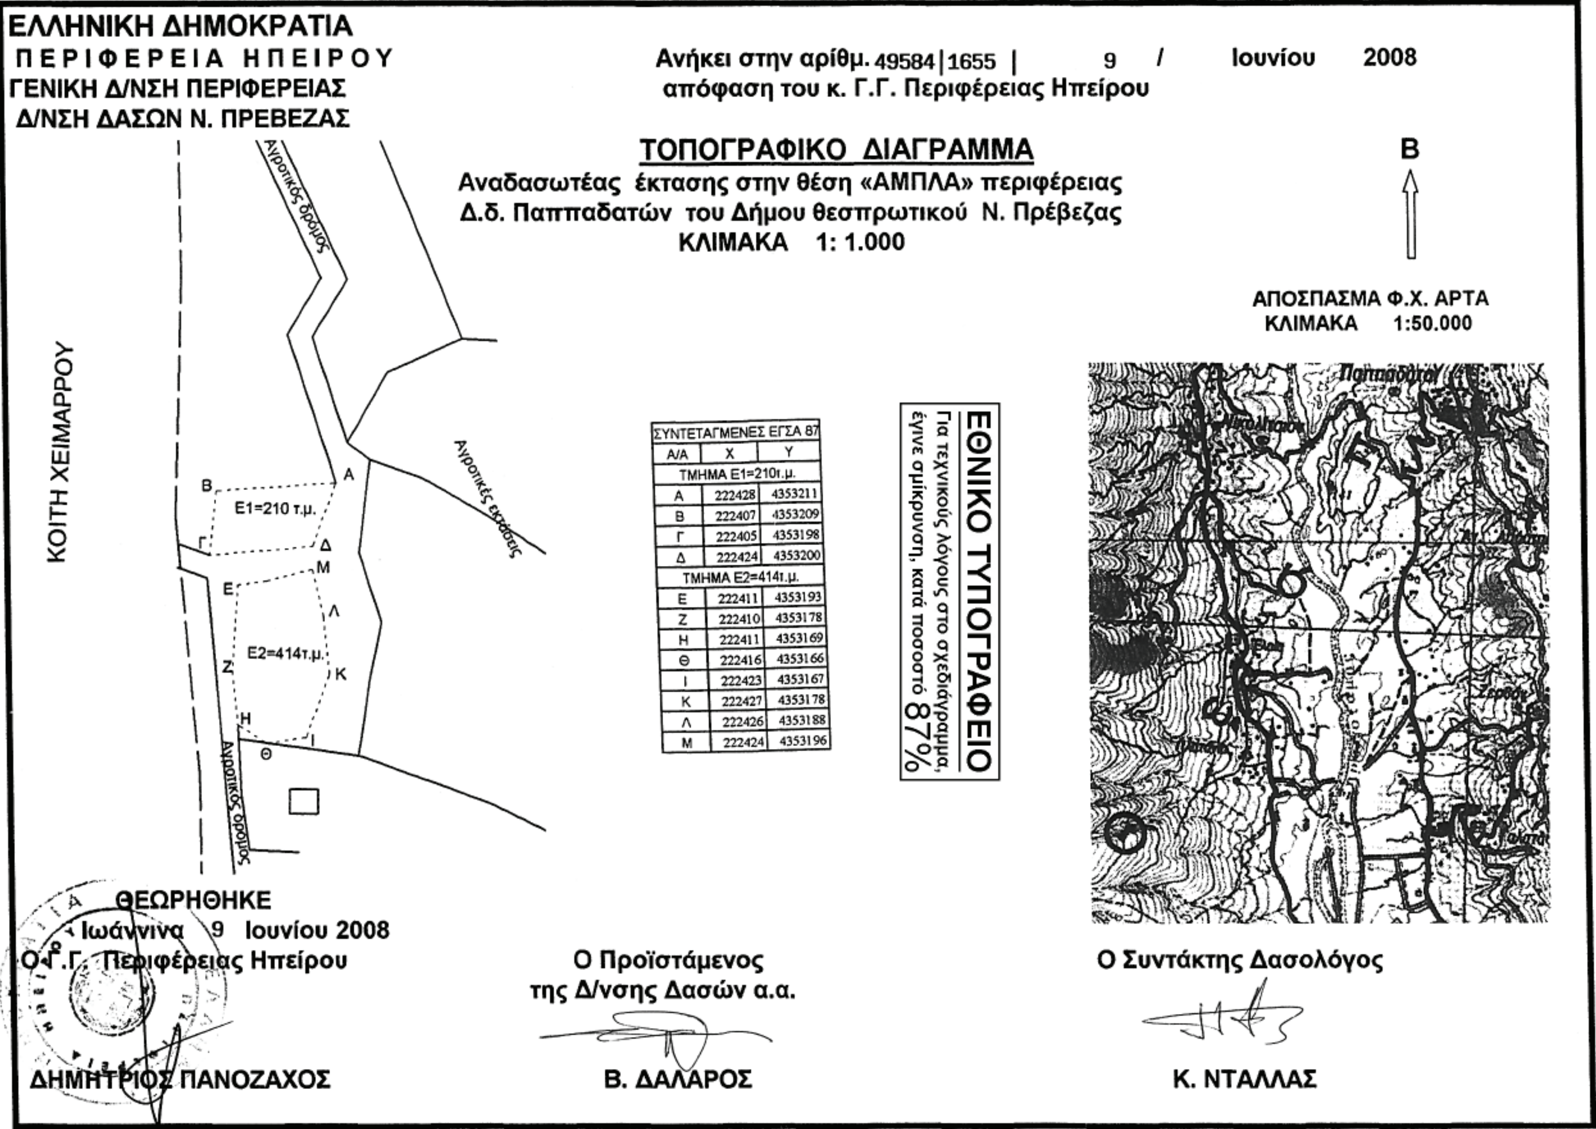

ΕΛΛΗΝΙΚΗ ΔΗΜΟΚΡΑΤΙΑ
ΠΕΡΙΦΕΡΕΙΑ ΗΠΕΙΡΟΥ
ΓΕΝΙΚΗ Δ/ΝΣΗ ΠΕΡΙΦΕΡΕΙΑΣ
Δ/ΝΣΗ ΔΑΣΩΝ Ν. ΠΡΕΒΕΖΑΣ

Ανήκει στην αρίθμ. 49584|1655 | 9 / Ιουνίου 2008
απόφαση του κ. Γ.Γ. Περιφέρειας Ηπείρου

ΤΟΠΟΓΡΑΦΙΚΟ ΔΙΑΓΡΑΜΜΑ
Αναδασωτέας έκτασης στην θέση «ΑΜΠΛΑ» περιφέρειας
Δ.δ. Παππαδατών του Δήμου θεσπρωτικού Ν. Πρέβεζας
ΚΛΙΜΑΚΑ 1: 1.000

ΣΥΝΤΕΤΑΓΜΕΝΕΣ ΕΓΣΑ 87		
Α/Α	Χ	Υ
ΤΜΗΜΑ Ε1=210τ.μ.		
Α	222428	4353211
Β	222407	4353209
Γ	222405	4353198
Δ	222424	4353200
ΤΜΗΜΑ Ε2=414τ.μ.		
Ε	222411	4353193
Ζ	222410	4353178
Η	222411	4353169
Θ	222416	4353166
Ι	222423	4353167
Κ	222427	4353178
Λ	222426	4353188
Μ	222424	4353196

ΕΘΝΙΚΟ ΤΥΠΟΓΡΑΦΕΙΟ
Για τεχνικούς λόγους στο σχεδιάγραμμα, έγινε σμίκρυνση, κατά ποσοστό 87%

ΘΕΩΡΗΘΗΚΕ
Ιωάννινα 9 Ιουνίου 2008
Ο Γ.Γ. Περιφέρειας Ηπείρου

ΔΗΜΗΤΡΙΟΣ ΠΑΝΟΖΑΧΟΣ

Ο Προϊστάμενος
της Δ/νσης Δασών α.α.

Β. ΔΑΛΑΡΟΣ

Ο Συντάκτης Δασολόγος

Κ. ΝΤΑΛΛΑΣ

Αριθμ. 3471 (3)

Κήρυξη ως αναδασωτέας δημόσιας δασικής έκτασης εμβαδού 1128,65 τ.μ. στη θέση «Ντασιοπούλου Ελιά» περιφέρειας ΔΔ Παντελεήμονα Δήμου Ανατολικού Ολύμπου Νομού Πιερίας.

Ο ΓΕΝΙΚΟΣ ΓΡΑΜΜΑΤΕΑΣ ΠΕΡΙΦΕΡΕΙΑΣ ΚΕΝΤΡΙΚΗΣ ΜΑΚΕΔΟΝΙΑΣ

Έχοντας υπόψη:

1. Τις διατάξεις του άρθρου 6, του ν. 3200/1955 περί διοικητικής αποκέντρωσης όπως τροποποιήθηκε και συμπληρώθηκε μεταγενέστερα με το ν.δ. 532/1970.

2. Τις διατάξεις των άρθρων 24, παρ. 1 και του άρθρου 117 παρ. 3 του Συντάγματος.

3. Τις διατάξεις των άρθρων 37, 38 και 41 του ν. 998/1979 (ΦΕΚ 289/τ. Α΄/29.12.1979) «περί προστασίας των δασών κ.λπ.».

4. Τις διατάξεις του άρθρου 12 παρ. 2 του ν. 2040/1992 που αντικαταστάθηκε με την παρ. 15 του άρθρου 1 του ν. 3208/2003.

5. Τις διατάξεις του ν. 2240/1994 «συμπλήρωση διατάξεων για τη Νομική Αυτοδιοίκηση αρ. 6 παρ. 7».

6. Τις υπ' αριθμ. 160417/1180/8.8.80 και 1824447/3049/24.9.1980 εγκύκλιες διαταγές και αποφάσεις του Υπουργείου Γεωργίας, που αναφέρονται στο εν λόγω θέμα.

7. Τις διατάξεις του άρθρου 120, του ν. 1892/1990 (ΦΕΚ 101/τ. Α΄/29.12.1979).

8. Την υπ' αριθμ. 5631/11.8.2000 απόφαση του Γενικού Γραμματέα Περιφέρειας Κεντρικής Μακεδονίας.

9. Την υπ' αριθμ. 277/27.5.2008 πρόταση του Δασονομείου Λιτόχωρου «περί κηρύξεως Αναδασωτέας» της αναφερομένης στο θέμα εκτάσεως, αποφασίζουμε:

Κηρύσσουμε ως αναδασωτέα με σκοπό τη διατήρηση του χαρακτήρα της δημόσιας δασικής έκτασης που αποψιλώθηκε παράνομα από την Τζιόβα Καλλιόπη του Ιωάννη, κάτοικο Πλαταμώνα, την δημόσια δασική έκταση εμβαδού 1128,65 τ.μ., που βρίσκεται στη θέση «Ντασιοπούλου Ελιά» περιφέρειας ΔΔ Παντελεήμονα Δήμου Ανατολικού Ολύμπου Νομού Πιερίας.

Προσδιορίζεται από τα στοιχεία Α-Β-Γ-Δ-Ε-Ζ-Η-Θ-Ι-Κ-Λ-Μ-Α και έχει όρια:

ΑΝΑΤΟΛΙΚΑ: Με αγρό Τζιόβα Καλλιόπης σύμφωνα με την υπ' αριθμ. 8868/02/17.2.2003 πράξη χαρακτηρισμού της Δ/νσης Δασών Ν. Πιερίας.

ΔΥΤΙΚΑ: Με δημόσια δασική έκταση που κηρύχθηκε αναδασωτέα με την υπ' αριθμ. 3470/10.6.2008 απόφαση Κήρυξης Αναδασωτέας Δ/ντή Δασών Ν. Πιερίας.

ΒΟΡΕΙΑ: Με δημόσια δασική έκταση που κηρύχθηκε αναδασωτέα με την υπ' αριθμ. 3470/10.6.2008 απόφαση Κήρυξης Αναδασωτέας Δ/ντή Δασών Ν. Πιερίας.


ΝΟΤΙΑ: Με αγρό Τζιόβα Καλλιόπης σύμφωνα με την υπ' αριθμ. 8868/02/17.2.2003 πράξη χαρακτηρισμού της Δ/νσης Δασών Ν. Πιερίας. Με δημόσια δασική έκταση.

Όπως φαίνεται στο από Μάιος 2008 συνημμένο τοπογραφικό διάγραμμα, κλίμακας 1:500, που αποτελεί αναπόσπαστο μέρος της απόφασης αυτής. Η αποκατάσταση της δασικής βλάστησης θα γίνει με φυσική αναγέννηση.

Η απόφαση αυτή να δημοσιευθεί στην Εφημερίδα της Κυβερνήσεως.

Κατερίνη, 17 Ιουνίου 2008

Με εντολή Γενικού Γραμματέα Περιφέρειας
Ο Προϊστάμενος Δ/νση Δασών κ.α.α.
ΠΑΥΛΟΣ ΑΝΔΡΕΔΑΚΗΣ

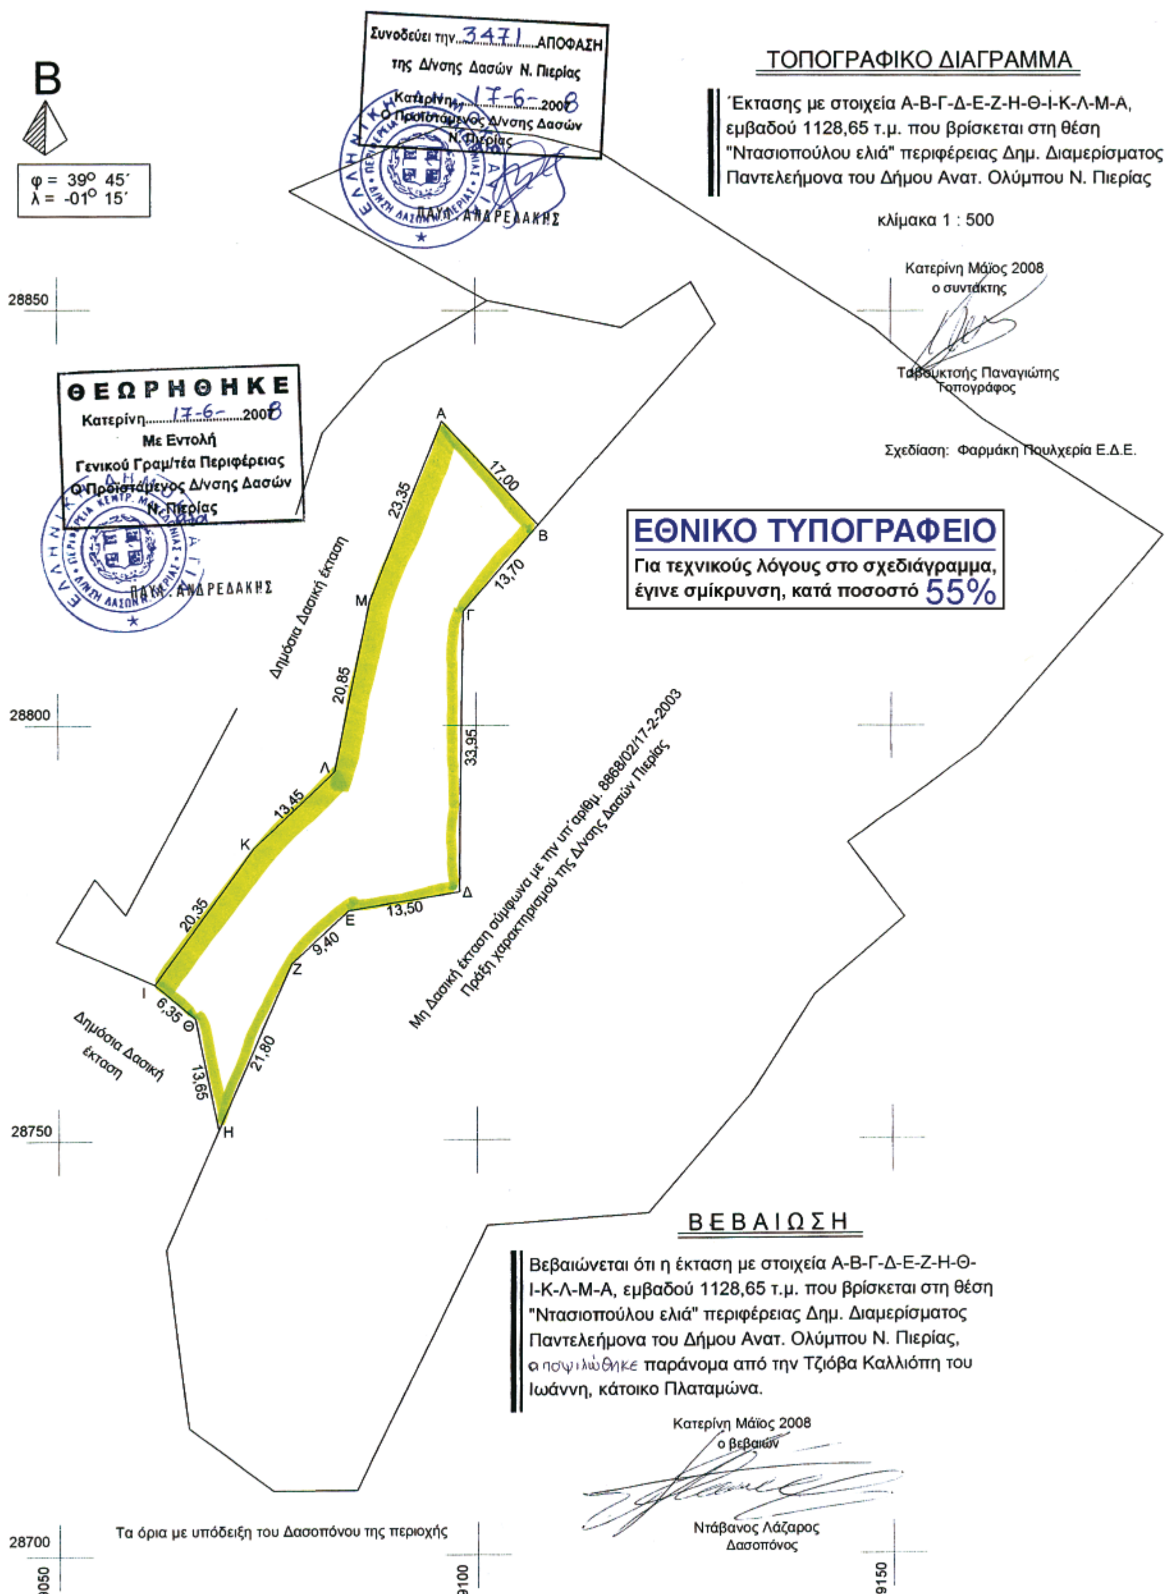
ΤΟΠΟΓΡΑΦΙΚΟ ΔΙΑΓΡΑΜΜΑ
Έκτασης με στοιχεία Α-Β-Γ-Δ-Ε-Ζ-Η-Θ-Ι-Κ-Λ-Μ-Α, εμβαδού 1128,65 τ.μ. που βρίσκεται στη θέση "Ντασιοπούλου ελιά" περιφέρειας Δημ. Διαμερίσματος Παντελεήμονα του Δήμου Ανατ. Ολύμπου Ν. Πιερίας
κλίμακα 1 : 500
Κατερίνη Μάϊος 2008
ο συντάκτης
Ταβουκτσής Παναγιώτης
Τοπογράφος
Σχεδίαση: Φαρμάκη Πουλχερία Ε.Δ.Ε.
Β
φ = 39° 45΄
λ = -01° 15΄
Συνοδεύει την 3471 ΑΠΟΦΑΣΗ
της Δ/νσης Δασών Ν. Πιερίας
Κατερίνη 17-6-2008
Ο Προϊστάμενος Δ/νσης Δασών
Ν. Πιερίας
ΠΑΥΛ. ΑΝΔΡΕΔΑΚΗΣ
ΘΕΩΡΗΘΗΚΕ
Κατερίνη 17-6-2008
Με Εντολή
Γενικού Γραμ/τέα Περιφέρειας
Ο Προϊστάμενος Δ/νσης Δασών
Ν. Πιερίας
ΠΑΥΛ. ΑΝΔΡΕΔΑΚΗΣ
ΕΘΝΙΚΟ ΤΥΠΟΓΡΑΦΕΙΟ
Για τεχνικούς λόγους στο σχεδιάγραμμα, έγινε σμίκρυνση, κατά ποσοστό 55%
28850
28800
28750
28700
9050
9100
9150
Α
Β
Γ
Δ
Ε
Ζ
Η
Θ
Ι
Κ
Λ
Μ
17,00
13,70
33,95
13,50
9,40
21,80
13,65
6,35
20,35
13,45
20,85
23,35
Δημόσια Δασική έκταση
Δημόσια Δασική έκταση
Μη Δασική έκταση σύμφωνα με την υπ' αριθμ. 8868/02/17-2-2003 Πράξη χαρακτηρισμού της Δ/νσης Δασών Πιερίας
ΒΕΒΑΙΩΣΗ
Βεβαιώνεται ότι η έκταση με στοιχεία Α-Β-Γ-Δ-Ε-Ζ-Η-Θ-Ι-Κ-Λ-Μ-Α, εμβαδού 1128,65 τ.μ. που βρίσκεται στη θέση "Ντασιοπούλου ελιά" περιφέρειας Δημ. Διαμερίσματος Παντελεήμονα του Δήμου Ανατ. Ολύμπου Ν. Πιερίας, αποψιλώθηκε παράνομα από την Τζιόβα Καλλιόπη του Ιωάννη, κάτοικο Πλαταμώνα.
Κατερίνη Μάϊος 2008
ο βεβαιών
Ντάβανος Λάζαρος
Δασοπόνος
Τα όρια με υπόδειξη του Δασοπόνου της περιοχής

Αριθμ. 2638/08 (4)

Κήρυξη ως αναδασωτέας έκτασης εμβαδού 2,075στρ. στη θέση «Καραούλι», Δήμου Αφάντου, Νήσου Ρόδου, Ν. Δωδ/νήσου.

Ο ΓΕΝΙΚΟΣ ΓΡΑΜΜΑΤΕΑΣ ΠΕΡΙΦΕΡΕΙΑΣ
ΝΟΤΙΟΥ ΑΙΓΑΙΟΥ

Έχοντας υπόψη:

1. Τις διατάξεις του άρθρου 6 του ν. 3200/1955 περί διοικητικής αποκέντρωσης, όπως τροποποιήθηκε και συμπληρώθηκε μεταγενέστερα με το ν.δ. 532/1970.

2. Τις διατάξεις του άρθρου 7 του ν. 2503/1997» Διοίκηση, οργάνωση, στελέχωση της Περιφέρειας κ.λπ.».

3. Τις διατάξεις των άρθρων 24 παρ. 1 και 117 παρ. 3 του Συντάγματος.

4. Τις διατάξεις των άρθρων 37, 38 και 41 του ν. 998/1979 «Περί προστασίας των Δασών κ.λπ.».

5. Τις υπ' αριθμ. 160417/1180/8.7.1980 και 182447/3049/24.9.1980 εγκύκλιες διαταγές του Υπουργείου Γεωργίας που αναφέρονται στο αναφέρονται στο εν λόγω θέμα.

6. Τις διατάξεις του άρθρου 120 του ν. 1892/1990.

7. Τις διατάξεις του άρθρου 1 παρ. 15 του ν. 3208/2003 «Περί προστασίας δασικών οικοσυστημάτων κ.τ.λ.».

8. Την υπ' αριθμ. 375/16.1.2008 έκθεση φωτοερμηνείας της Δασολόγου Μπαλατσούκα Αικατερίνης.

9. Την υπ' αριθμ. 2343/28.3.2008 έκθεση αυτοψίας του Δασοπόνου Θεοφάνους Νικολάου.

10. Την υπ' αριθμ. 2343/30.5.2008 εισήγηση της Δ/νσης Δασών Δωδ/νήσου για κήρυξη της εν λόγω έκτασης ως αναδασωτέας, διότι καταστράφηκε από παράνομη εκχέρσωση, αποφασίζουμε:

Κηρύσσουμε ως αναδσσωτέο με σκοπό την προστασία των εδαφών και του δασικού περιβάλλοντος και την αποκατάσταση της βλάστησης με φυσική αναγέννηση ή τεχνητή αναδάσωση, για να αποκλεισθεί η χρήση του για κάθε άλλο σκοπό, το ιδιωτικό δάσος που καταστράφηκε από παράνομη εκχέρσωση, συνολικού εμβαδού 2,075στρ. και αποτελεί τμήμα της ιδιωτικής ΚΜ 3920 γαιών Αφάντου, υπό στοιχεία (1, 2, 3, 4, 5, 6, 7, 8, 1) που βρίσκονται στη θέση «Καραούλι», Δήμου Αφαντου, Νήσου Ρόδου. Η έκταση που παράνομα εκχερσώθηκε απεικονίζεται στο συνημμένο σχεδιάγραμμα, το οποίο αποτελεί αναπόσπαστο μέρος της παρούσας και έχει όρια ως εξής:

Ανατολικά: Δάσος Πεύκης.
Δυτικά: Δάσος Πεύκης.
Βόρεια: Δάσος Πεύκης.
Νότια: Δάσος Πεύκης και αγροτική οδό.

Η απόφαση αυτή ισχύει από της κοινοποιήσεως της αρμοδίως (άρθρο 41 του ν. 998/1979) και προ της δημοσίευσής της στην Εφημερίδα της Κυβερνήσεως (άρθρο 37 του ν. 3200/1955).

Η απόφαση αυτή να δημοσιευθεί στην Εφημερίδα της Κυβερνήσεως.

Ρόδος, 17 Ιουνίου 2008

Ο Γενικός Γραμματέας Περιφέρειας
ΧΑΡΑΛΑΜΠΟΣ ΚΟΚΚΙΝΟΣ

ΤΟΠΟΓΡΑΦΙΚΟ ΔΙΑΓΡΑΜΜΑ ΕΚΧΕΡΣΩΘΕΝΤΟΣ ΙΔΙΩΤΙΚΟΥ ΔΑΣΟΥΣ ΠΟΥ ΒΡΙΣΚΕΤΑΙ ΕΝΤΟΣ ΤΗΣ Κ.Μ. 3920 ΓΑΙΩΝ ΑΦΑΝΤΟΥ ΣΤΗΝ ΘΕΣΗ "*ΚΑΡΑΟΥΛΙ*" ΔΗΜΟΥ ΑΦΑΝΤΟΥ


Ανήκει στην αρ. πρ. 2638/17-6-08 κήρυξη αναδάσωσης

ΑΠΟΣΠΑΣΜΑ ΧΑΡΤΗ Γ.Υ.Σ.
(Αρ. φύλλου 8229/3)



ΚΛΙΜΑΚΑ 1:5000

ΑΠΟΣΠΑΣΜΑ ΚΤΗΜΑΤΟΛΟΓΙΚΟΥ ΧΑΡΤΗ
ΓΑΙΩΝ ΑΦΑΝΤΟΥ

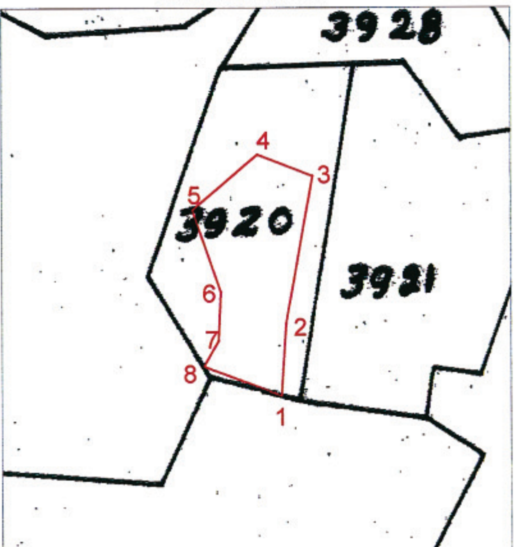

ΚΛΙΜΑΚΑ 1:2000

ΑΠΟΣΠΑΣΜΑ ΟΡΘΟΦΩΤΟΧΑΡΤΗ 1998



ΚΛΙΜΑΚΑ 1:5000

<u>*ΣΥΝΤΕΤΑΓΜΕΝΕΣ ΚΟΡΥΦΩΝ*</u>

1. X=870475.5411 Y=4021013.0980
2. X=870477.1563 Y=4021037.4823
3. X=870486.1790 Y=4021087.3916
4. X=870467.5714 Y=4021094.6791
5. X=870445.4683 Y=4021075.8874
6. X=870455.0423 Y=4021048.1414
7. X=870454.2319 Y=4021031.6117
8. X=870449.2837 Y=4021022.9526
9. X=870475.5411 Y=4021013.0980

ΥΠΟΜΝΗΜΑ

Τμήμα με στοιχεία (1,2,3,4,,...,8,1) εμβαδού = 2.075 τ.μ. : Ιδιωτικό δάσος που εκχερσώθηκε




ΡΟΔΟΣ 13 - 5 - 2008
ΘΕΩΡΗΘΗΚΕ
Ο Δ/ΝΤΗΣ ΔΑΣΩΝ ΔΩΔ/ΣΟΥ

ΦΙΛΙΠΠΟΣ ΚΟΝΤΙΤΣΗΣ
ΔΑΣΟΛΟΓΟΣ ΜΕ Α' ΒΑΘΜΟ

ΡΟΔΟΣ 26 - 3 - 2008
Ο ΕΝΕΡΓΗΣΑΣ ΤΗΝ ΑΥΤΟΨΙΑ

ΘΕΟΦΑΝΟΥΣ ΝΙΚΟΛΑΟΣ
ΔΑΣΟΠΟΝΟΣ

ΕΘΝΙΚΟ ΤΥΠΟΓΡΑΦΕΙΟ
Για τεχνικούς λόγους στο σχεδιάγραμμα, έγινε σμίκρυνση, κατά ποσοστό 78%

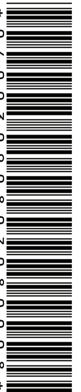

ΑΠΟ ΤΟ ΕΘΝΙΚΟ ΤΥΠΟΓΡΑΦΕΙΟ
ΚΑΠΟΔΙΣΤΡΙΟΥ 34 * ΑΘΗΝΑ 104 32 * ΤΗΛ. 210 52 79 000 * FAX 210 52 21 004
ΗΛΕΚΤΡΟΝΙΚΗ ΔΙΕΥΘΥΝΣΗ: http://www.et.gr – e-mail: webmaster.et@et.gr